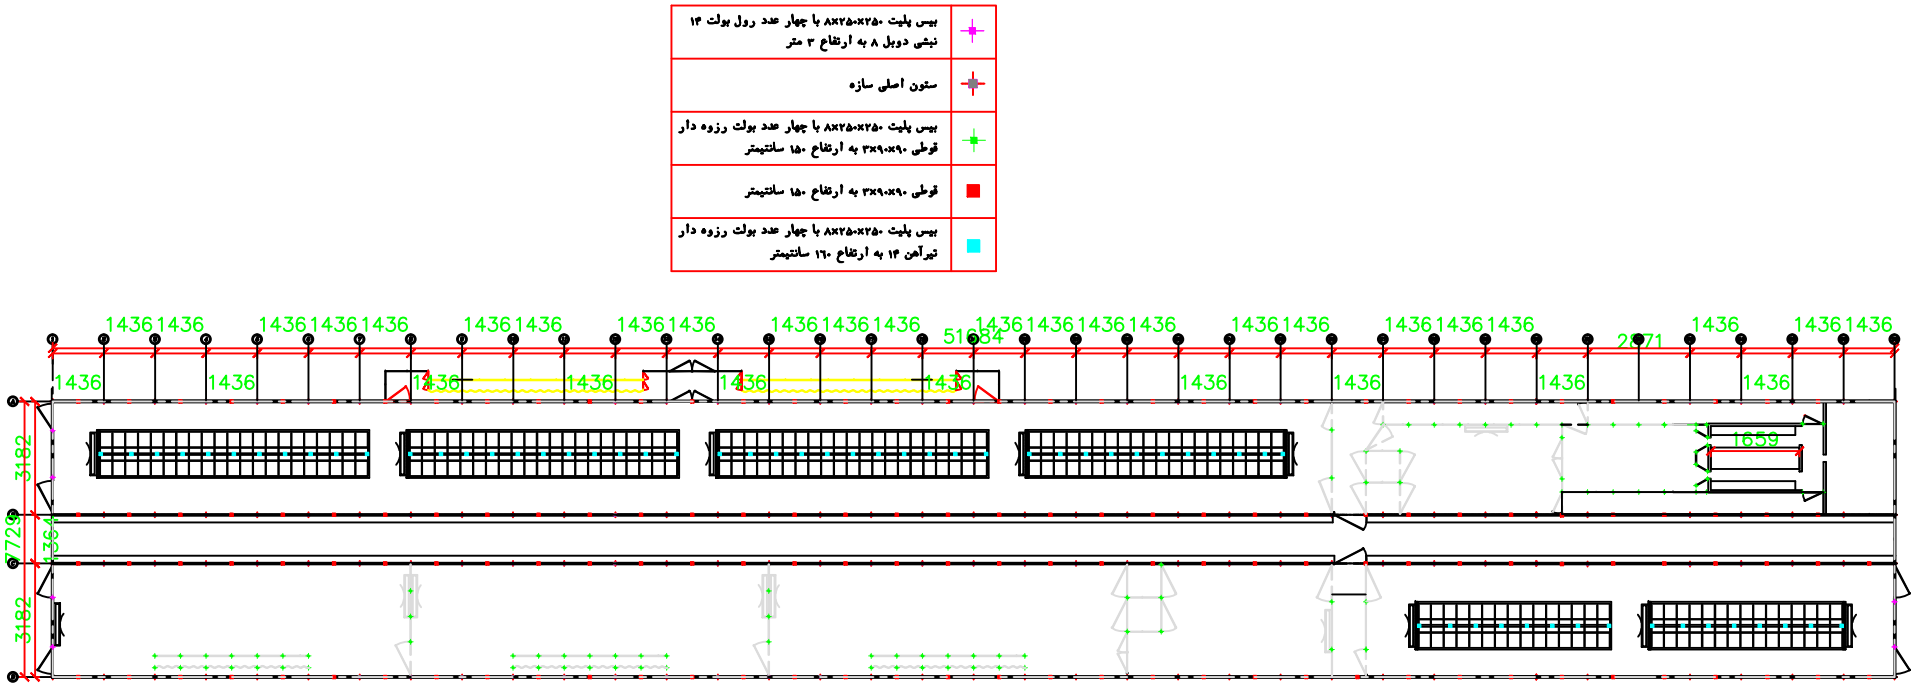

پلان بیس پلیت ها

sc-1:150