


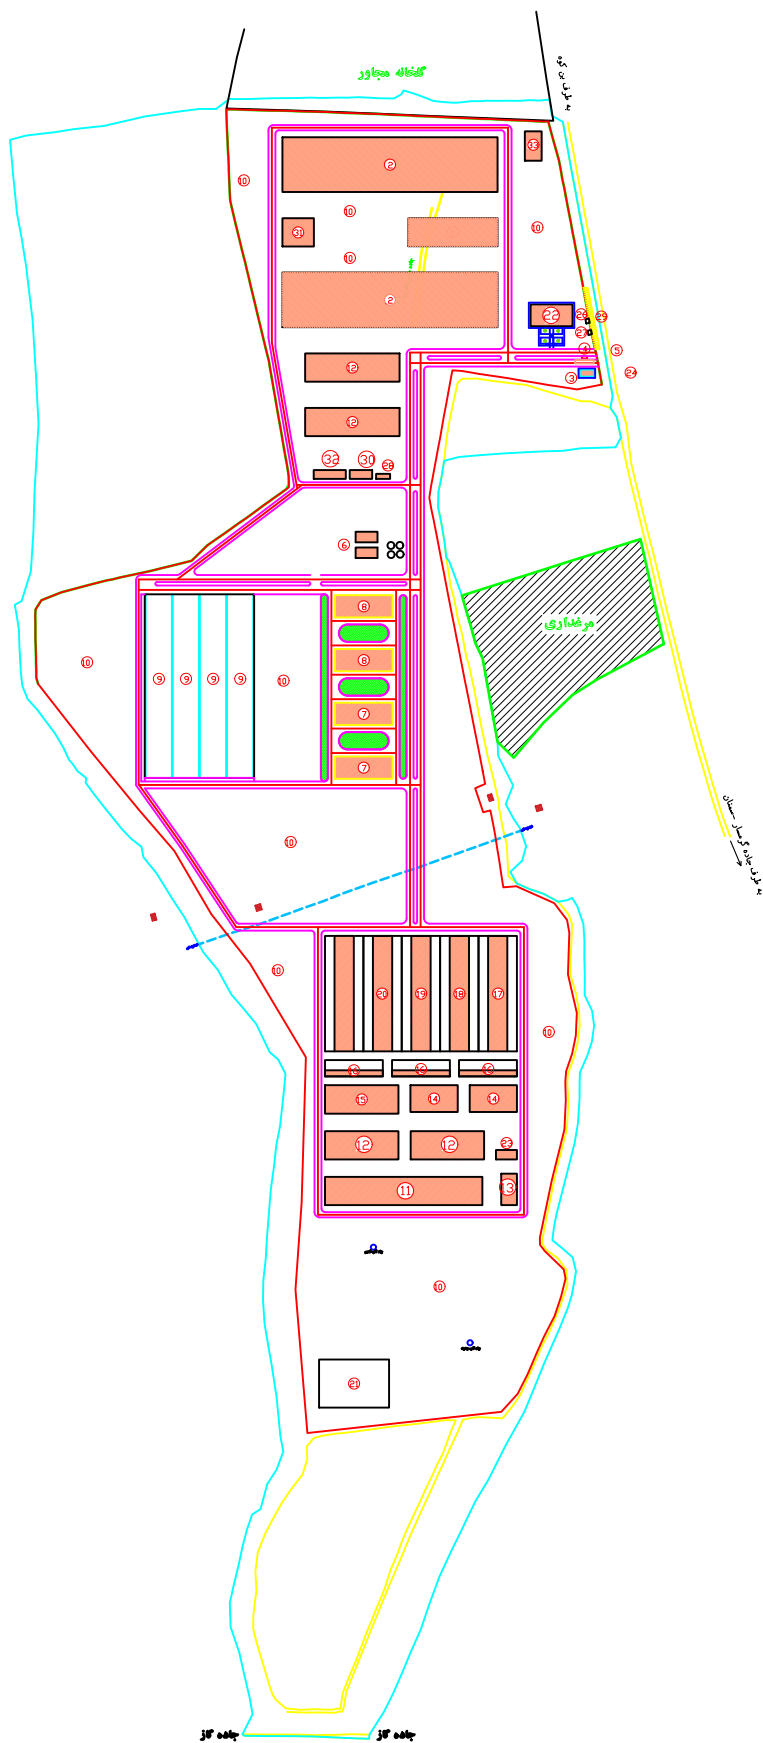

فهرست

- 1 شیردوش
- 2 سالن کافه
- 3 نگهبانی
- 4 پاسکول
- 5 چاهه تنظیف
- 6 کارخانه خوراک
- 7 دیو بوجیه
- 8 دیو کاه
- 9 سیلو ذرت
- 10 فضای سبز
- 11 زاینکده
- 12 گاز خفک
- 13 آخورخانه
- 14 گرساله تر و ماده انفرادی
- 15 گرساله تر و ماده ۳ تا ۳ ماده
- 16 گرساله ماده ۳ تا ۳ ماده
- 17 گرساله ماده ۳ تا ۳ ماده
- 18 گرساله ماده ۳ تا ۳ ماده
- 19 تلمبه کل خورده و پای کل
- 20 تلمبه آبسان
- 21 تصفیه خانه
- 22 ساختمان اداری
- 23 کارگری گرساله دان
- 24 چاهه دسترسی
- 25 کدنگر گز
- 26 پست گاز
- 27 پست برق
- 28 دهنکن کارگری و کارشناسی
- 29 پارکینگ سواری
- 30 ایوان سوارخانه
- 31 بهارستان
- 32 مسیر گز
- 33 مخزن آب



شماره نقشه:	تاریخ:	مقیاس:	مشاور:	عنوان نقشه:	کاربر:	مهر و امضاء:
1/100				پلان معماری		دامداری ۳۰۰۰ راسی گرمسار